




**PRZEKRÓJ NORMALNY O PRZECHYŁCE DASZKOWEJ
NA ODCINKU PROJEKTOWANEJ PRZEBUDOWY DROGI**
skala 1:50

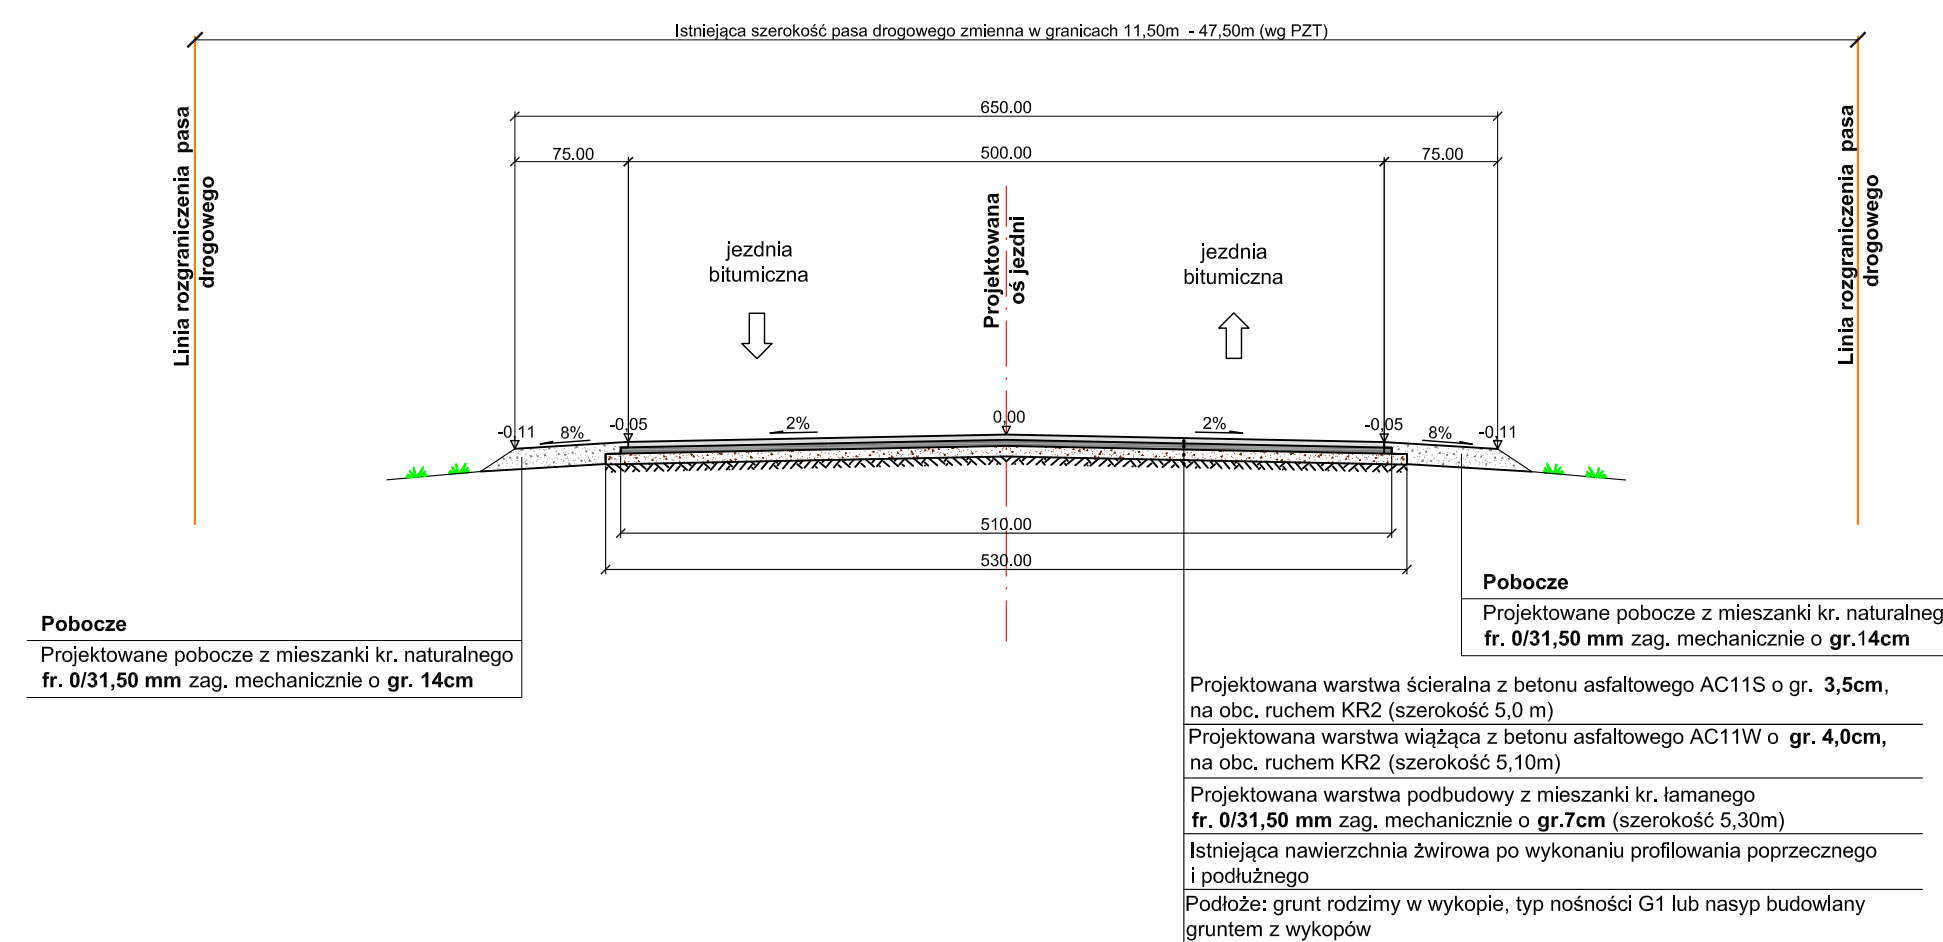


**PRZEKRÓJ NORMALNY O PRZECHYŁCE
JEDNOSTRONNEJ (PRAWOSTRONNEJ) WG PZT**
skala 1:50

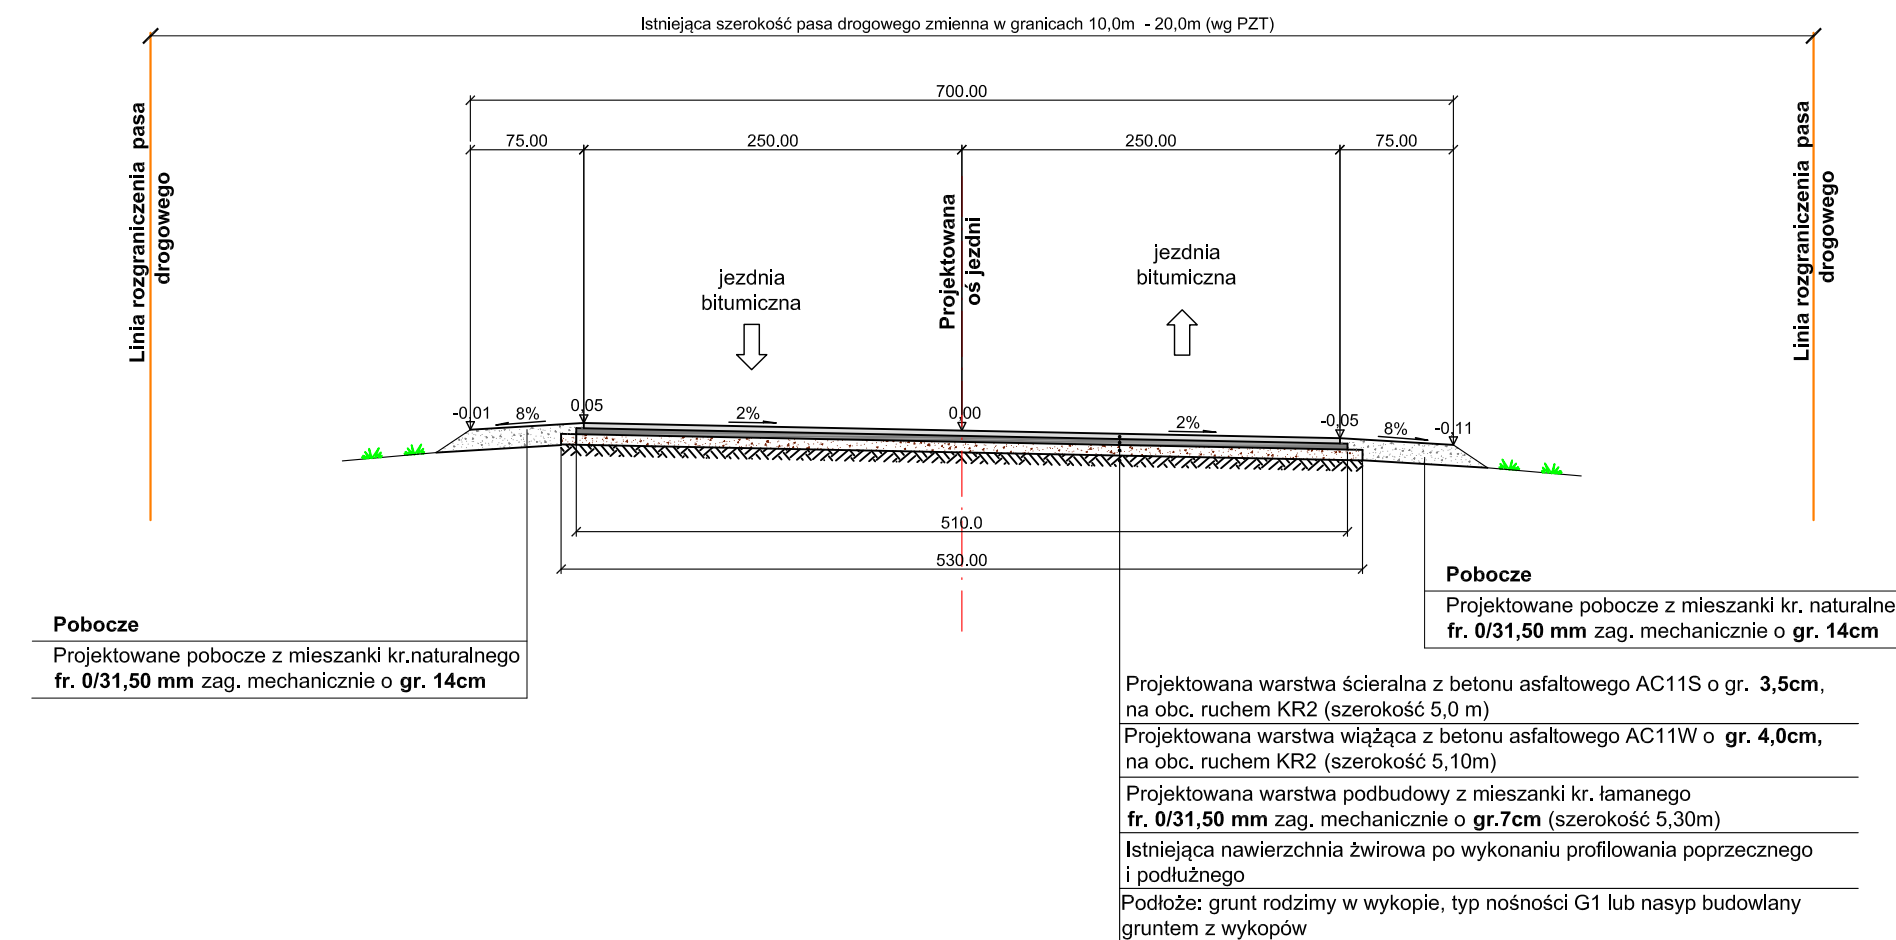

**PRZEKRÓJ NORMALNY O PRZECHYŁCE
JEDNOSTRONNEJ (LEWOSTRONNEJ) WG PZT**
skala 1:50

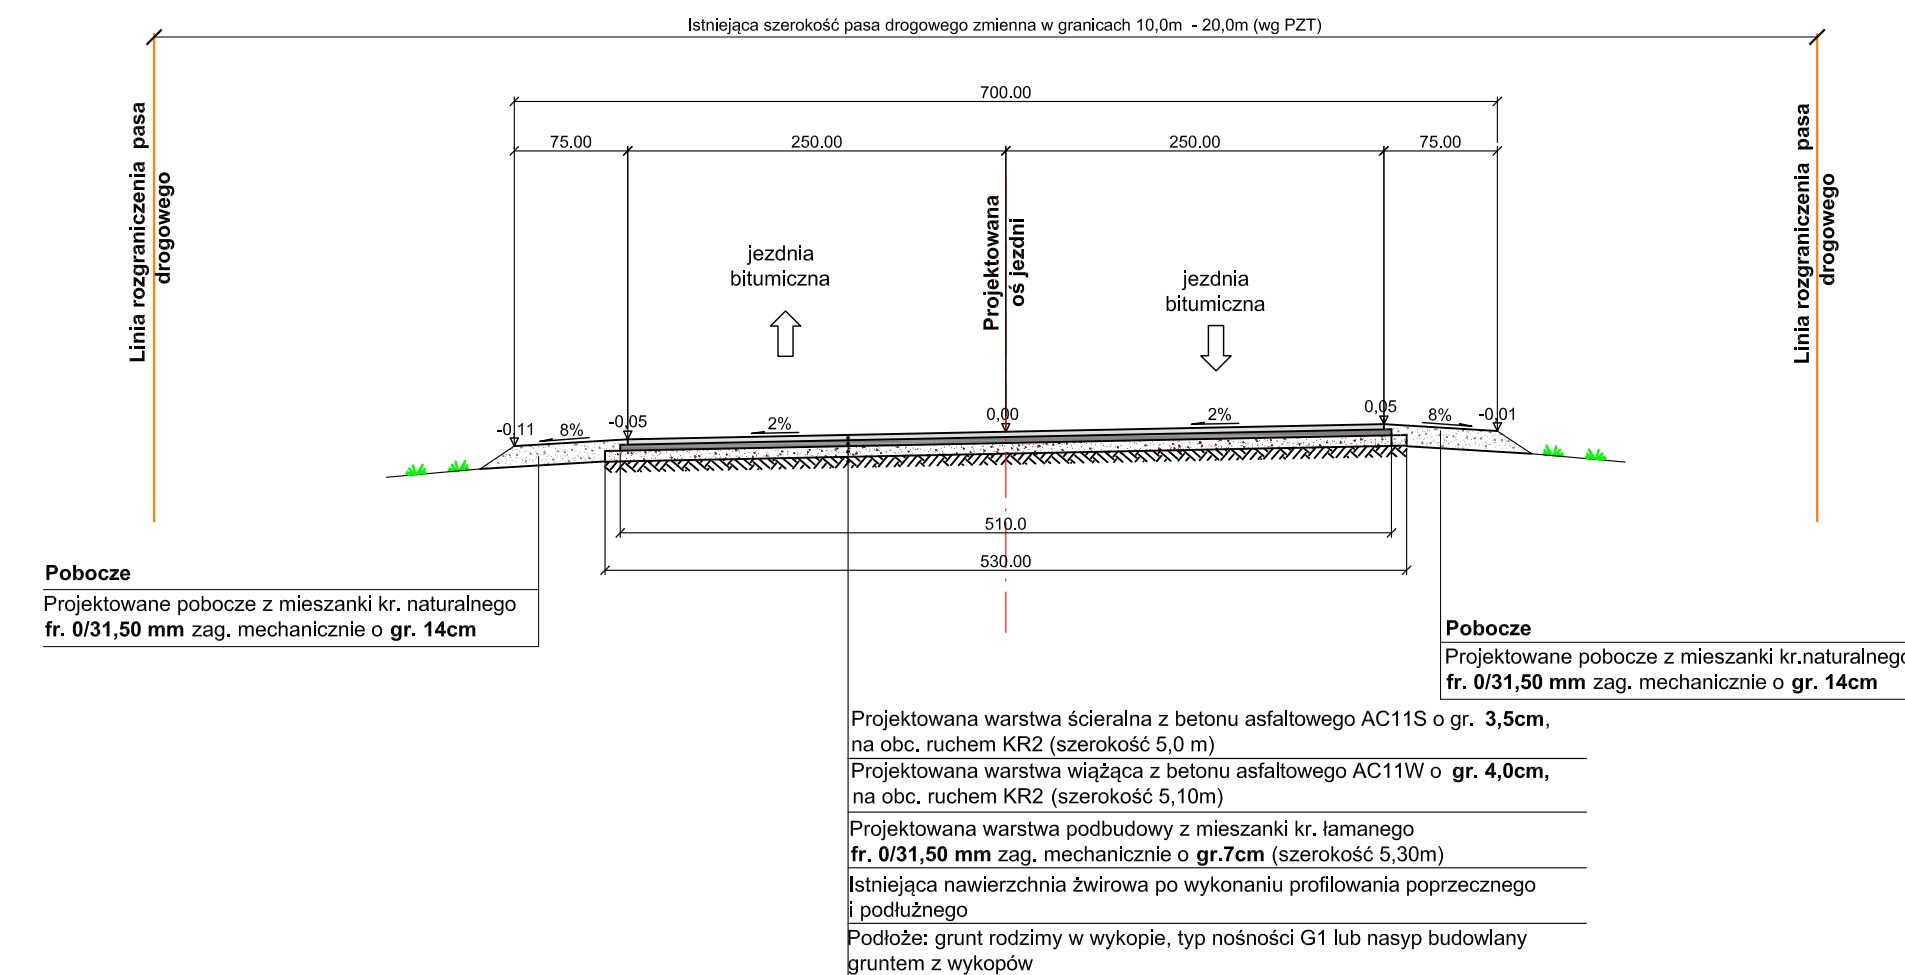

**PRZEKRÓJ NORMALNY PRZEZ
ZJAZD O NAWIERZCHNI Z KRUSZYWA ŁAMANEGO**
skala 1:50

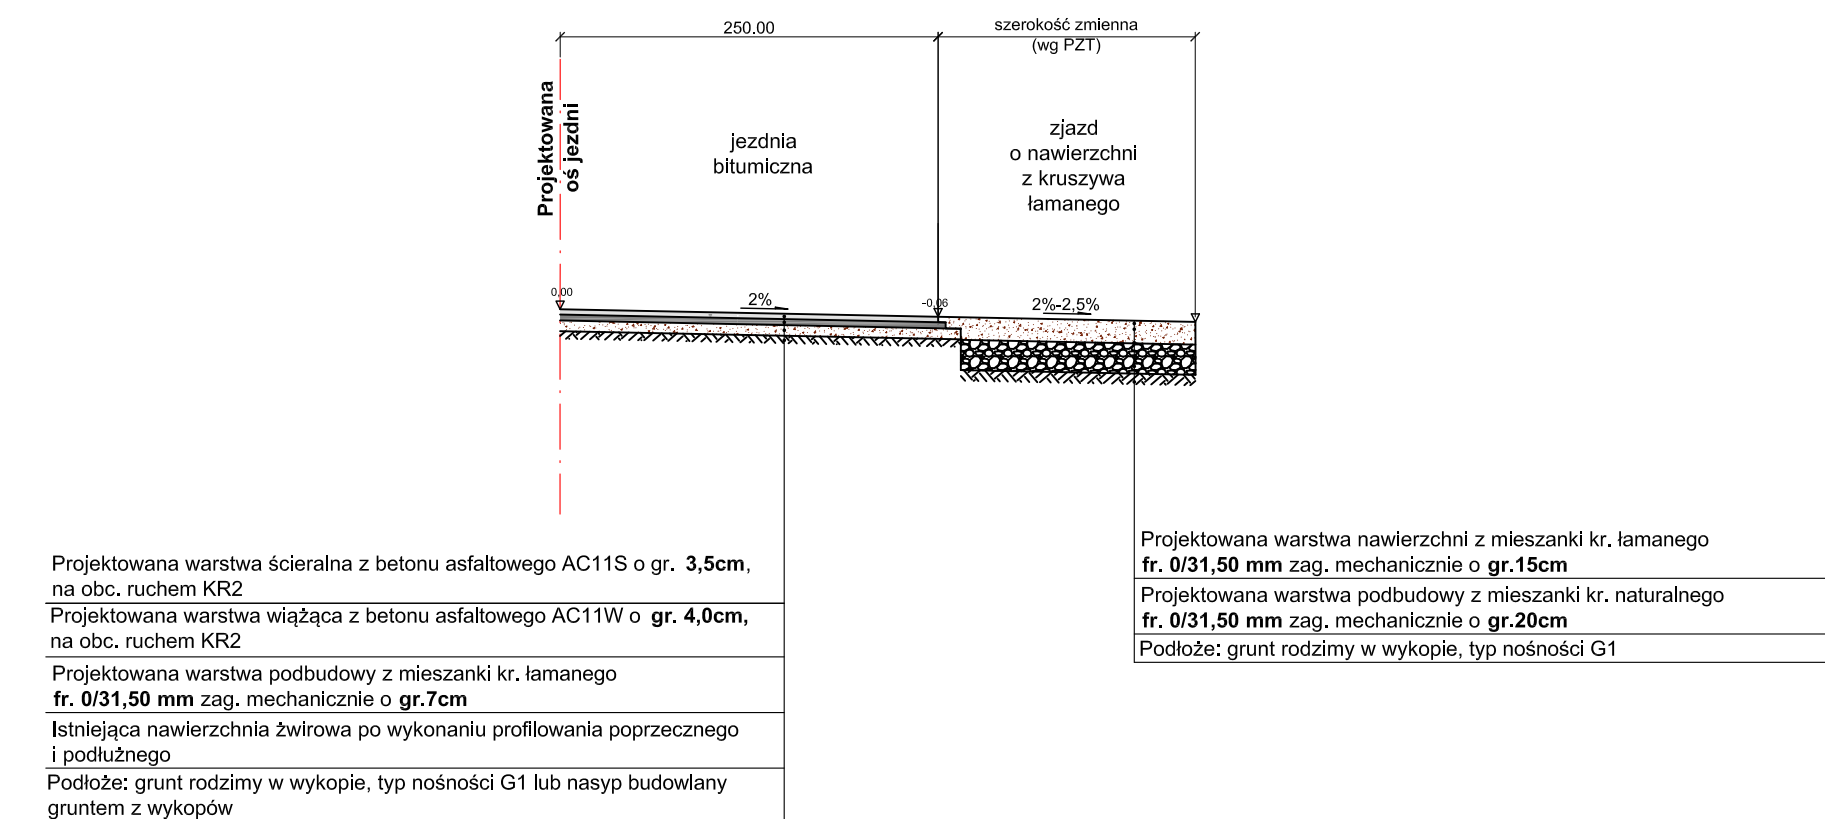

Jednostka projektująca: "DIM Projekt" P.P.W. Drog i Mostów Leszek Chmielewski 07-410 Ostrołęka ul. J.Wybickiego 20 kom. 0608-35-88-77 NIP 758-146-34-54 Regon 550744766			
Inwestor:	Gmina Czerwin Plac Tysiąclecia 1 07-407 Czerwin	Branża:	Drogowa
Nazwa obiektu:	Droga dojazdowa	Stadium:	P.B.
Lokalizacja:	Droga dojazdowa w msc. Gućin w km od 0+965,00 do 1+543,00 obręb ewidencyjny: Janki Młode 0015, Wojsze 0038	Skala:	1:50
Temat:	"Przebudowa drogi relacji Gućin - Wojsze"	Data:	marzec 2017 r.
Nazwa rysunku:	PRZEKROJE NORMALNE		Rys. nr: 3.1
ZESPÓŁ PROJEKTOWY			
Funkcja	Imię i nazwisko	Nr uprawnień	Podpis
projektant <small>branda drogowy</small>	mgr inż. Leszek Chmielewski	66/94/Os MAZ/BD/6629/03	