

UCHWAŁA Nr LI/25/23

Rady Gminy Czerwin

z dnia 11 maja 2023 r.

w sprawie wzniesienia posągu Kardynała Stefana Wyszyńskiego w Czerwinie

Na podstawie art. 18 ust.2 pkt 13 ustawy z dnia 8 marca 1990 r. o samorządzie gminnym
(t.j.Dz. U. z 2023 r. poz. 40 z późn.zm.) uchwala się, co następuje:

§ 1.

Wyraża się zgodę na wzniesienie posągu Kardynała Stefana Wyszyńskiego w Czerwinie
i usytuowanie go przy Szkole Podstawowej im. Kardynała Stefana Wyszyńskiego w
Czerwinie.

§ 2.

Lokalizację posągu określa szkic sytuacyjny, stanowiący załącznik nr 1 do uchwały.

§ 3.

Wykonanie uchwały powierza się Wójtowi Gminy Czerwin.

§ 4.

Uchwała wchodzi w życie z dniem podjęcia.

PRZEWODNICZĄCY RADY


mgr Krzysztof Tysza

Uzasadnienie


Dyrektor Szkoły Podstawowej w Czerwinie zwrócił się do Wójta Gminy Czerwin o wsparcie inicjatywy ustawienia pomnika - posągu na placu przy Szkole Podstawowej w Czerwinie. W związku z tym, że działka jest współwłasnością Powiatu Ostrołęckiego Gmina Czerwin w dniu 9 marzec 2023 r. wystąpiła o wyrażenie zgodny na umiejscowienie pomnika na działce. Zgodnie z pismem z dnia 31 marca 2023 (znak pisma GN.68.2.7.2023) planowana inwestycja została pozytywnie zaopiniowana przez Zarząd Powiatu w Ostrołęce. Realizacja zadania została uwzględniona w budżecie Gminy 2023 r. Zgodnie z art.18 ust.2 pkt.13 ustawy o samorządzie gminnym do właściwości Rady Gminy należy podejmowanie uchwał w sprawach wznoszenia pomników. Zatem podjęcie uchwały jest wymogiem koniecznym do ustawienia Pomnika - posągu.

PRZEWODNICZĄCY RADY


mgr Krzysztof Tyska

Plan Sytuacyjny MPN
96/14 Czerwin, gm Czerwin

Załącznik nr 1
do UCHWAŁY Nr LI/25/23
Rady Gminy Czerwin
z dnia 11 maja 2023 r.

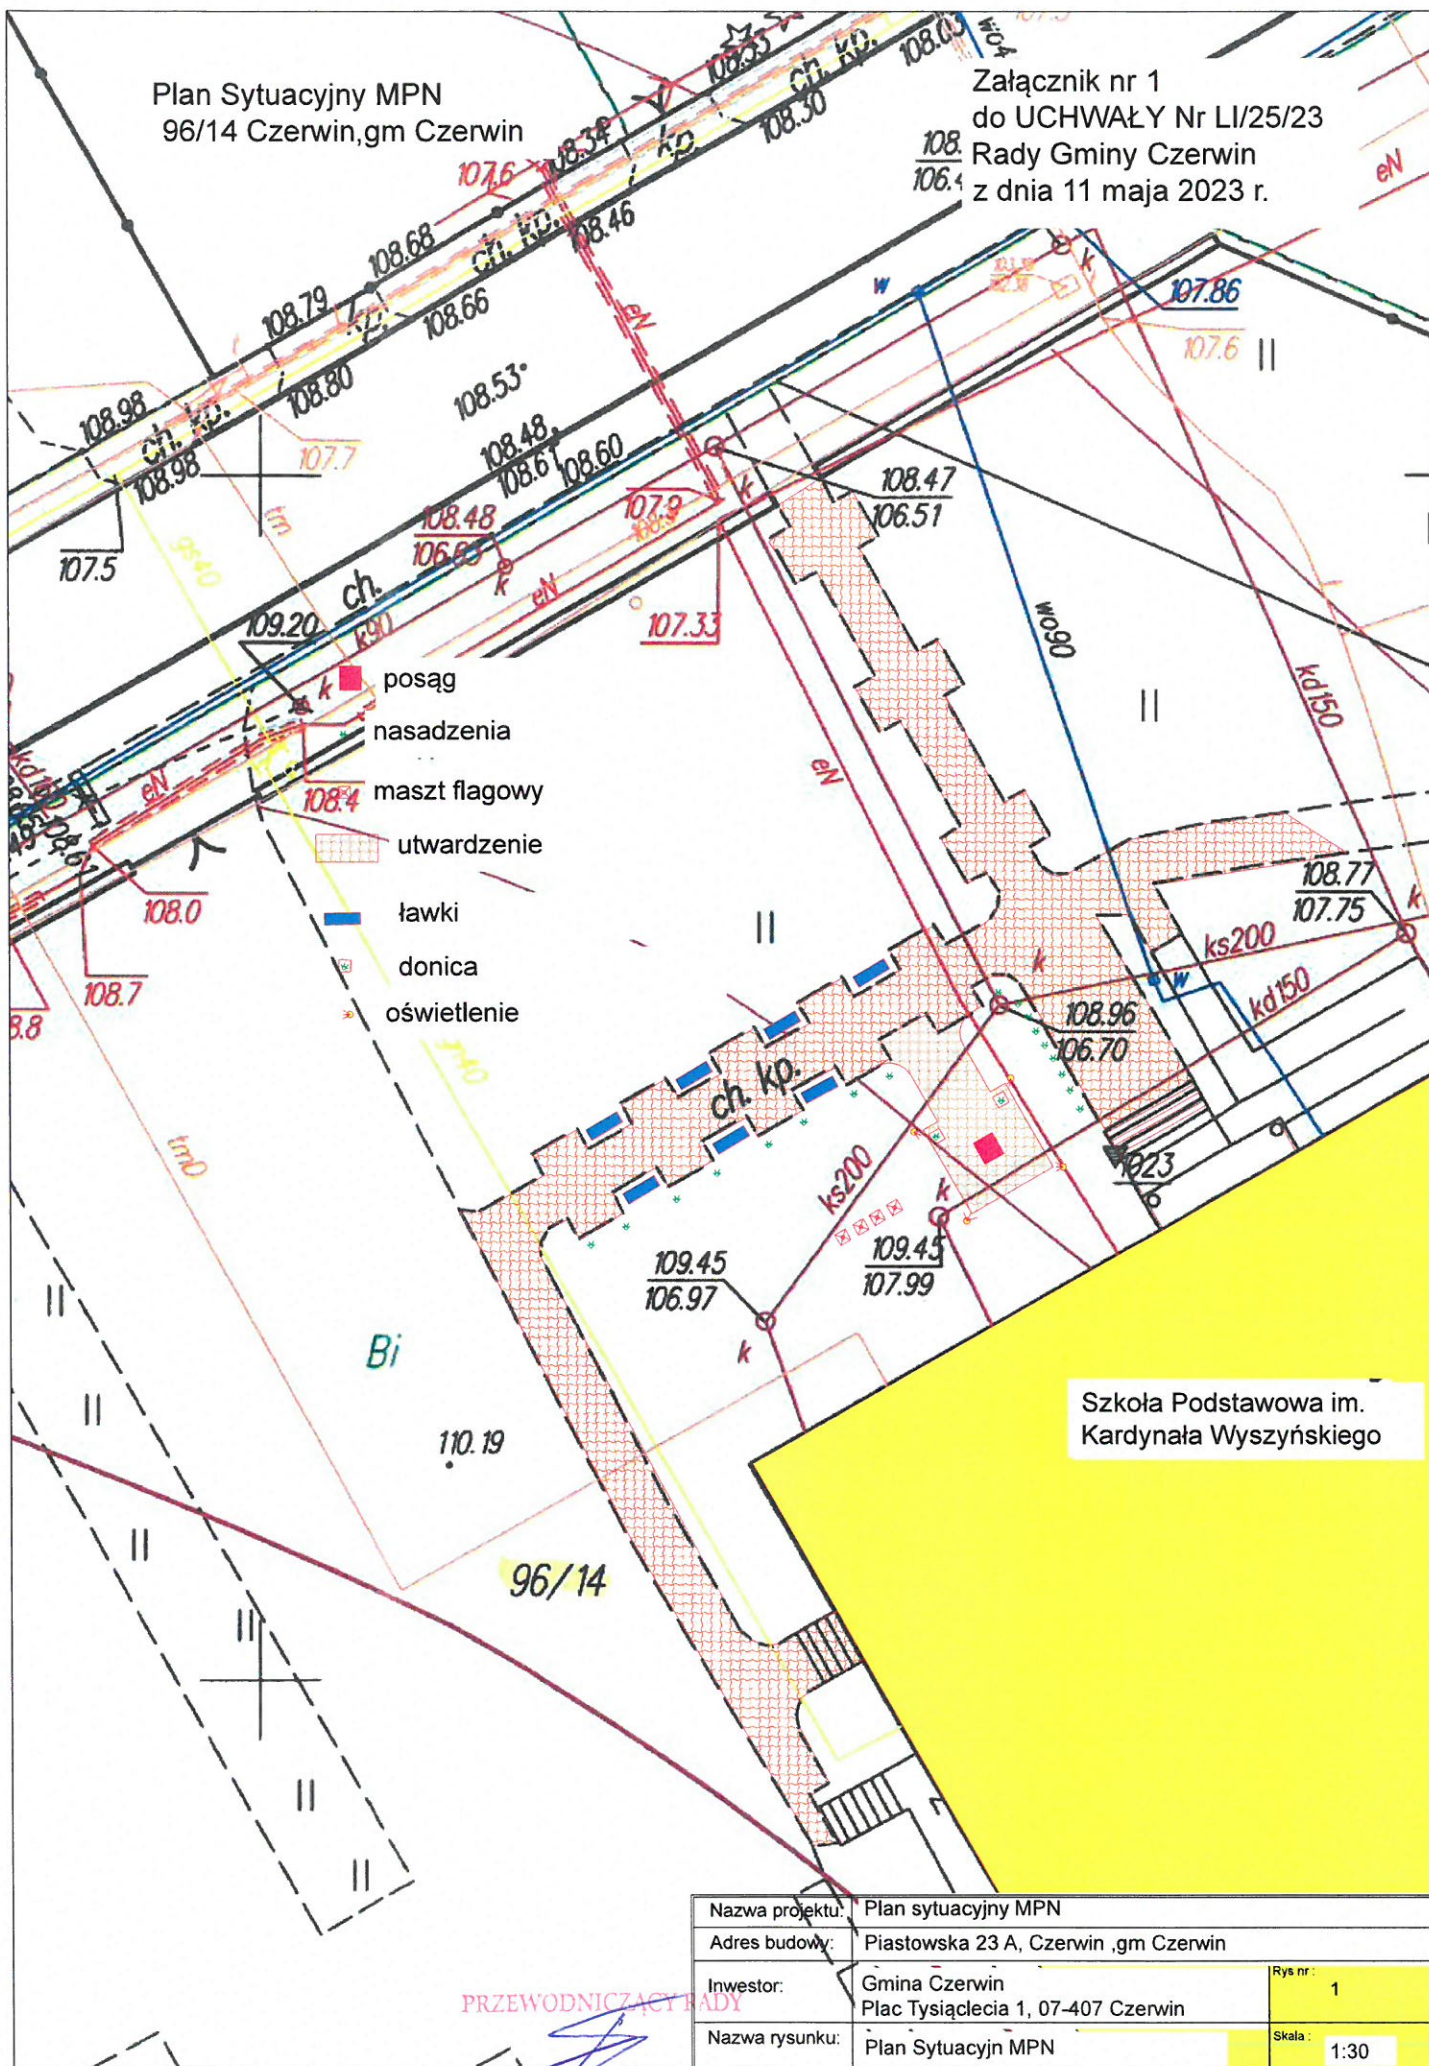

Szkoła Podstawowa im.
Kardynała Wyszyńskiego

Nazwa projektu:	Plan sytuacyjny MPN		
Adres budowy:	Piastowska 23 A, Czerwin ,gm Czerwin		
Inwestor:	Gmina Czerwin Plac Tysiąclecia 1, 07-407 Czerwin	Rys nr:	1
Nazwa rysunku:	Plan Sytuacji MPN	Skala:	1:30

PRZEWODNICZĄCY RADY

mgr inż. Józef Jyska