

**Uchwała Nr XIX/94/12
Rady Gminy Czerwin
z dnia 31 lipca 2012 r.**

w sprawie zaliczenia dróg, stanowiących własność Gminy Czerwin, do kategorii dróg gminnych.

Na podstawie art. 18 ust. 2 pkt 15 ustawy z dnia 8 marca 1990 r. o samorządzie gminnym (tekst jedn. Dz. U. z 2001 r. Nr 142, poz. 1591 ze zm.) oraz art. 7 ust. 2 i 3 ustawy z dnia 21 marca 1985 r. o drogach publicznych (tekst jedn. Dz. U. z 2007 r. Nr 19, poz. 115 ze zm.), po uzyskaniu pozytywnej opinii Zarządu Powiatu w Ostrołęce uchwała się, co następuje:

§ 1.

Drogi określone w załącznikach Nr 1, 2, 3 i 4 do niniejszej uchwały zalicza się do kategorii dróg gminnych i ustala się ich przebieg zgodnie z tymi załącznikami.

§ 2.

Wykonanie uchwały powierza się Wójtowi Gminy.

§ 3.


Uchwała wchodzi w życie po upływie 14 dni od dnia ogłoszenia w Dzienniku Urzędowym Województwa Mazowieckiego.

PRZEWODNICZĄCY RADY
Krzysztof Damiański

STAROSTWO POWIATOWE
w Ostrołęce

Pl. Główny, A. Bema 5
07-410 Ostrołęka

Załącznik Nr 1
do uchwały Rady Gminy Czerwin
z dnia 30.07.2012 r.

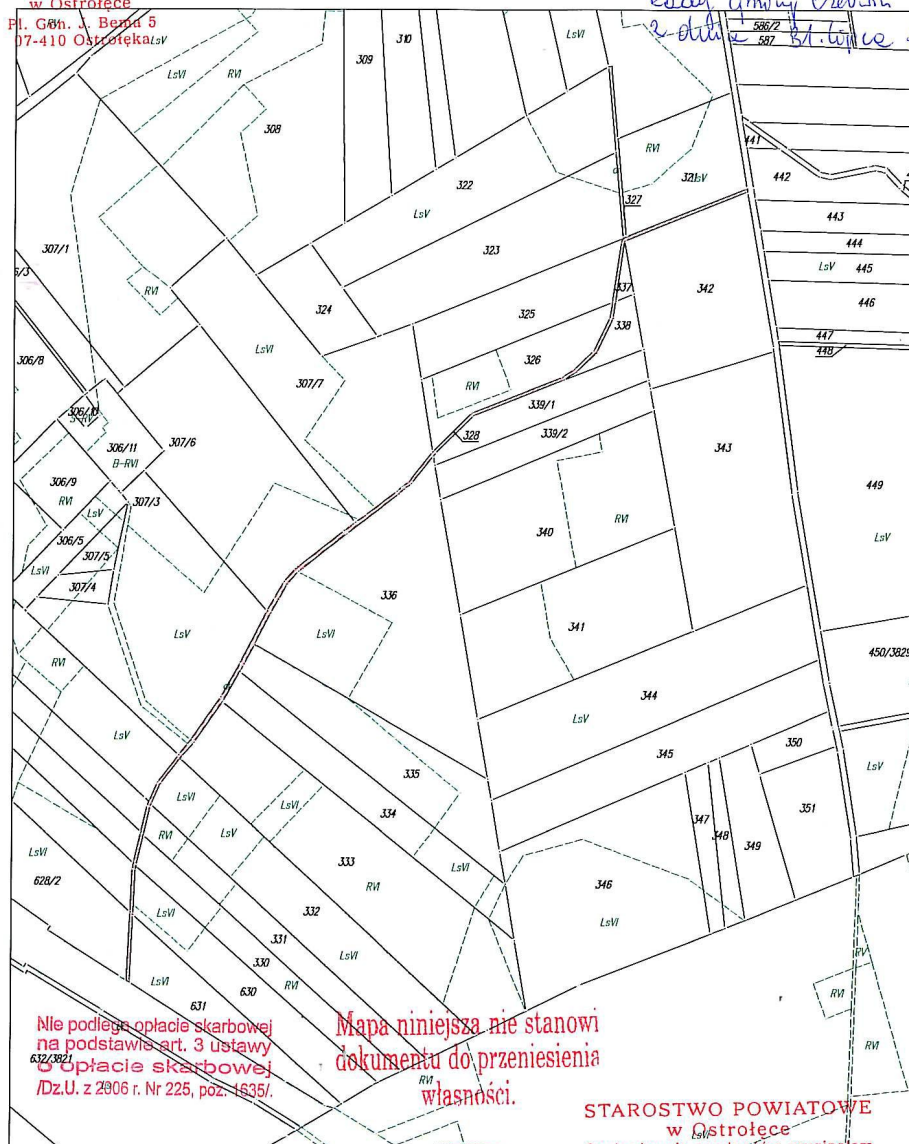

Nie podlega opłacie skarbowej
na podstawie art. 3 ustawy
o opłacie skarbowej
/Dz.U. z 2006 r. Nr 225, poz. 1635/.

Mapa niniejsza nie stanowi
dokumentu do przeniesienia
własności.

STAROSTWO POWIATOWE
w Ostrołęce

Stwierdza się zgodność z oryginałem

Nr ewid. CBW 6621.3.285.2012.

Dnia 30.07.2012 podpis


KOPIA MAPY EWIDENCYJNEJ

Skala 1:5000

Nr. działek - 328

Obręb : Dzwonek
J. ew.: Czerwin
wojew.: mazowieckie

Wyrys sporządziła
Joanna Malinowska
Ostrołęka dn. 30.07.2012 r.

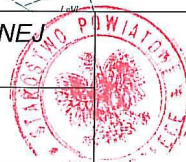

Z up. STAROSTY

mgr inż. Kazimierz Biedrzycki
Dyrektor Wydziału Geodezji, Budownictwa
i Gospodarki Nieruchomościami

Krzysztof Samiański

Liliputic N^o 1
 do Uchasing N^o 1 x 18/84/12
 Party Gating Czerw
 2011/1
 2012/1
 2012/1



Dnia 30.07.2018 podpis


mgr inż. Kazimierz Biedrzycki
Dyrektor Wydziału Geodezji, Budownictwa
i Gospodarki Nieruchomościami

Wyrys sporządziła
Joanna Malinowska
Ostrołęka dn. 30.07.2012

Krzysztof Damiański

STAROSTWO POWIATOWE
w Ostrołęce
Pl. Gen. L. Bema 5
07-410 Ostrołęka

Załącznik Nr 2
do uchwały Nr XIX/34/12
Rady Miejskiej w Ostrołęce
z dnia 31 lipca 2012r.

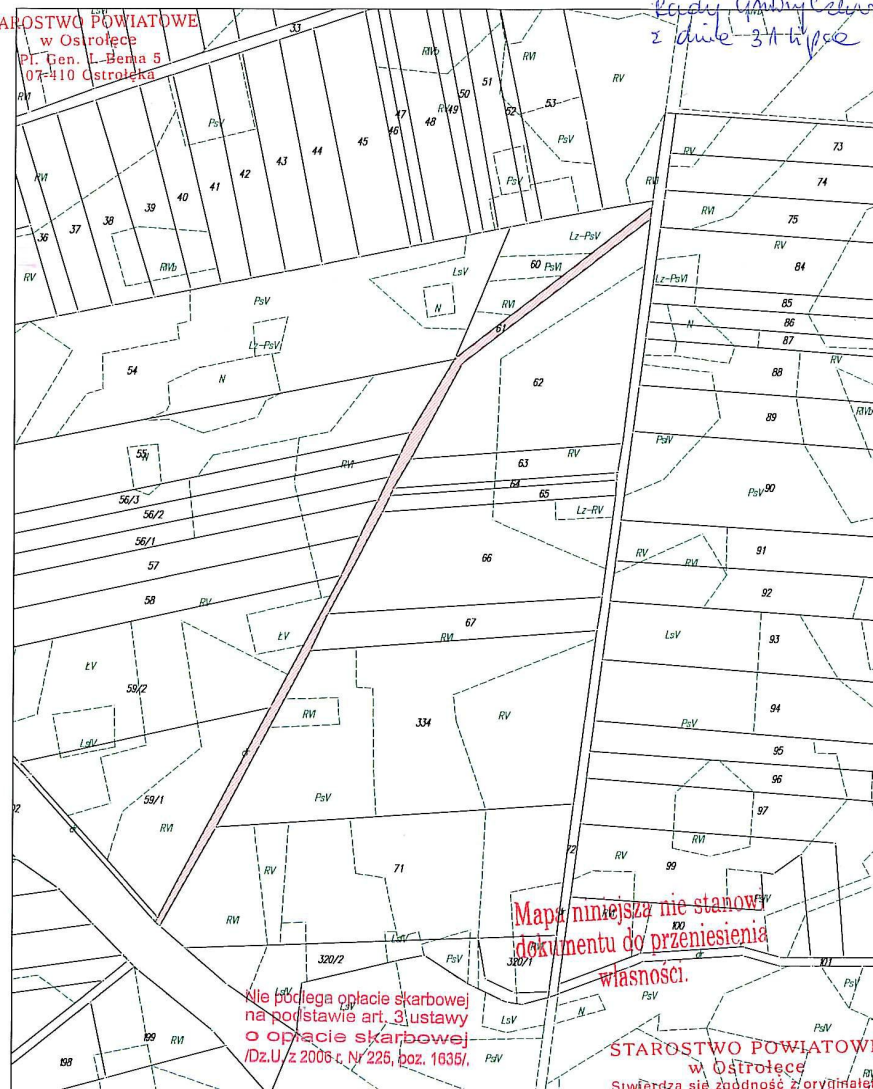

Mapa niniejsza nie stanowi
dokumentu do przeniesienia
własności.

Nie podlega opłacie skarbowej
na podstawie art. 3 ustawy
o opłacie skarbowej
/Dz.U. z 2006 r. Nr 225, poz. 1635/.


STAROSTWO POWIATOWE
w Ostrołęce
Świadczy się zgodność z oryginałem
Nr ewid. GPR 661/3 385.201
Dnia 30.07.2012 podpis

KOPIA MAPY EWIDENCYJNEJ
Skala 1:5000

Nr. działek - 61

Obręb : Chruśnice
J. ew.: Czerwin
wojew.: mazowieckie

Wyrys sporządziła
Joanna Malinowska
Ostrołęka dn. 30.07.2012 r.

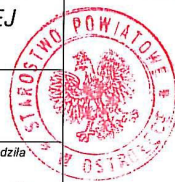

WODNICZĄCY RADY


Krzysztof Damiński

Z up. STAROSTY

mgr inż. Kazimierz Biedrzycki
Dyrektor Wydziału Geodezji, Budownictwa
i Gospodarki Nieruchomościami

STAROSTWO POWIATOWE
w Ostrołęce
Pl. Gen. J. Bema 5
07-200 Ostrołęka

Świadectwo Nr 2
do Kuchociąg w XIX/94/12
Ewidencja Gminna
z dnia 31 lipca 2012r

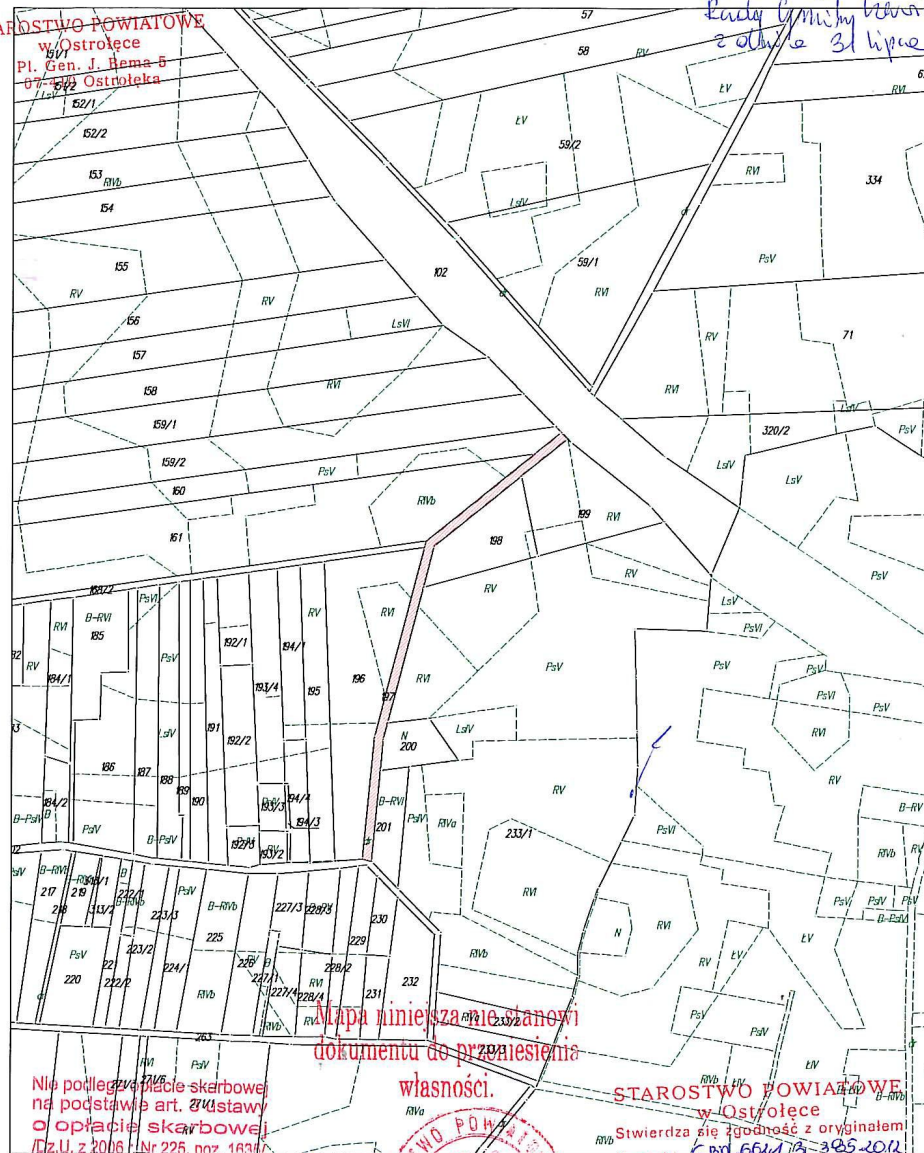

Nie podlega opłacie skarbowej
na podstawie art. 21 ustawy
o opłacie skarbowej
Dz.U. z 2006 r. Nr 225, poz. 1634

Mapa niniejsza nie stanowi
dokumentu do przeniesienia
własności.

STAROSTWO POWIATOWE
w Ostrołęce

Stwierdza się zgodność z oryginałem
Nr ewid. G. 664/12-205-2012


Dnia 30.07.2012 podpis

KOPIA MAPY EWIDENCYJNEJ
Skala 1:5000

Nr. działek - 197

Obręb : Chruśnice
J. ew.: Czerwin
wojew.: mazowieckie

Wyrus sporządziła
Joanna Malinowska
Ostrołęka dn. 30.07.2012 r.

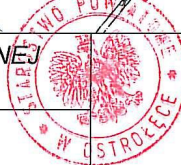

Z up. STAROSTY


mgr inż. Krzysztof Biedrzycki
Dyrektor Wydziału Geodezji, Budownictwa
i Gospodarki Nieruchomościami

Krzysztof Biedrzycki

TARGOWO POWIATOWE
 w Ostrołęce
 Pl. Gen. J. Bema 5
 07-410 Ostrołęka

Załącznik 3
 do Uchwały Nr XIX/54/12
 Rady Gminy Ostrołęka
 z dnia 31 lipca 2012 r.

Latpencil 3
do Heliowit 11/15/12
Rady Gminy
2/duze 31 lipca 2012

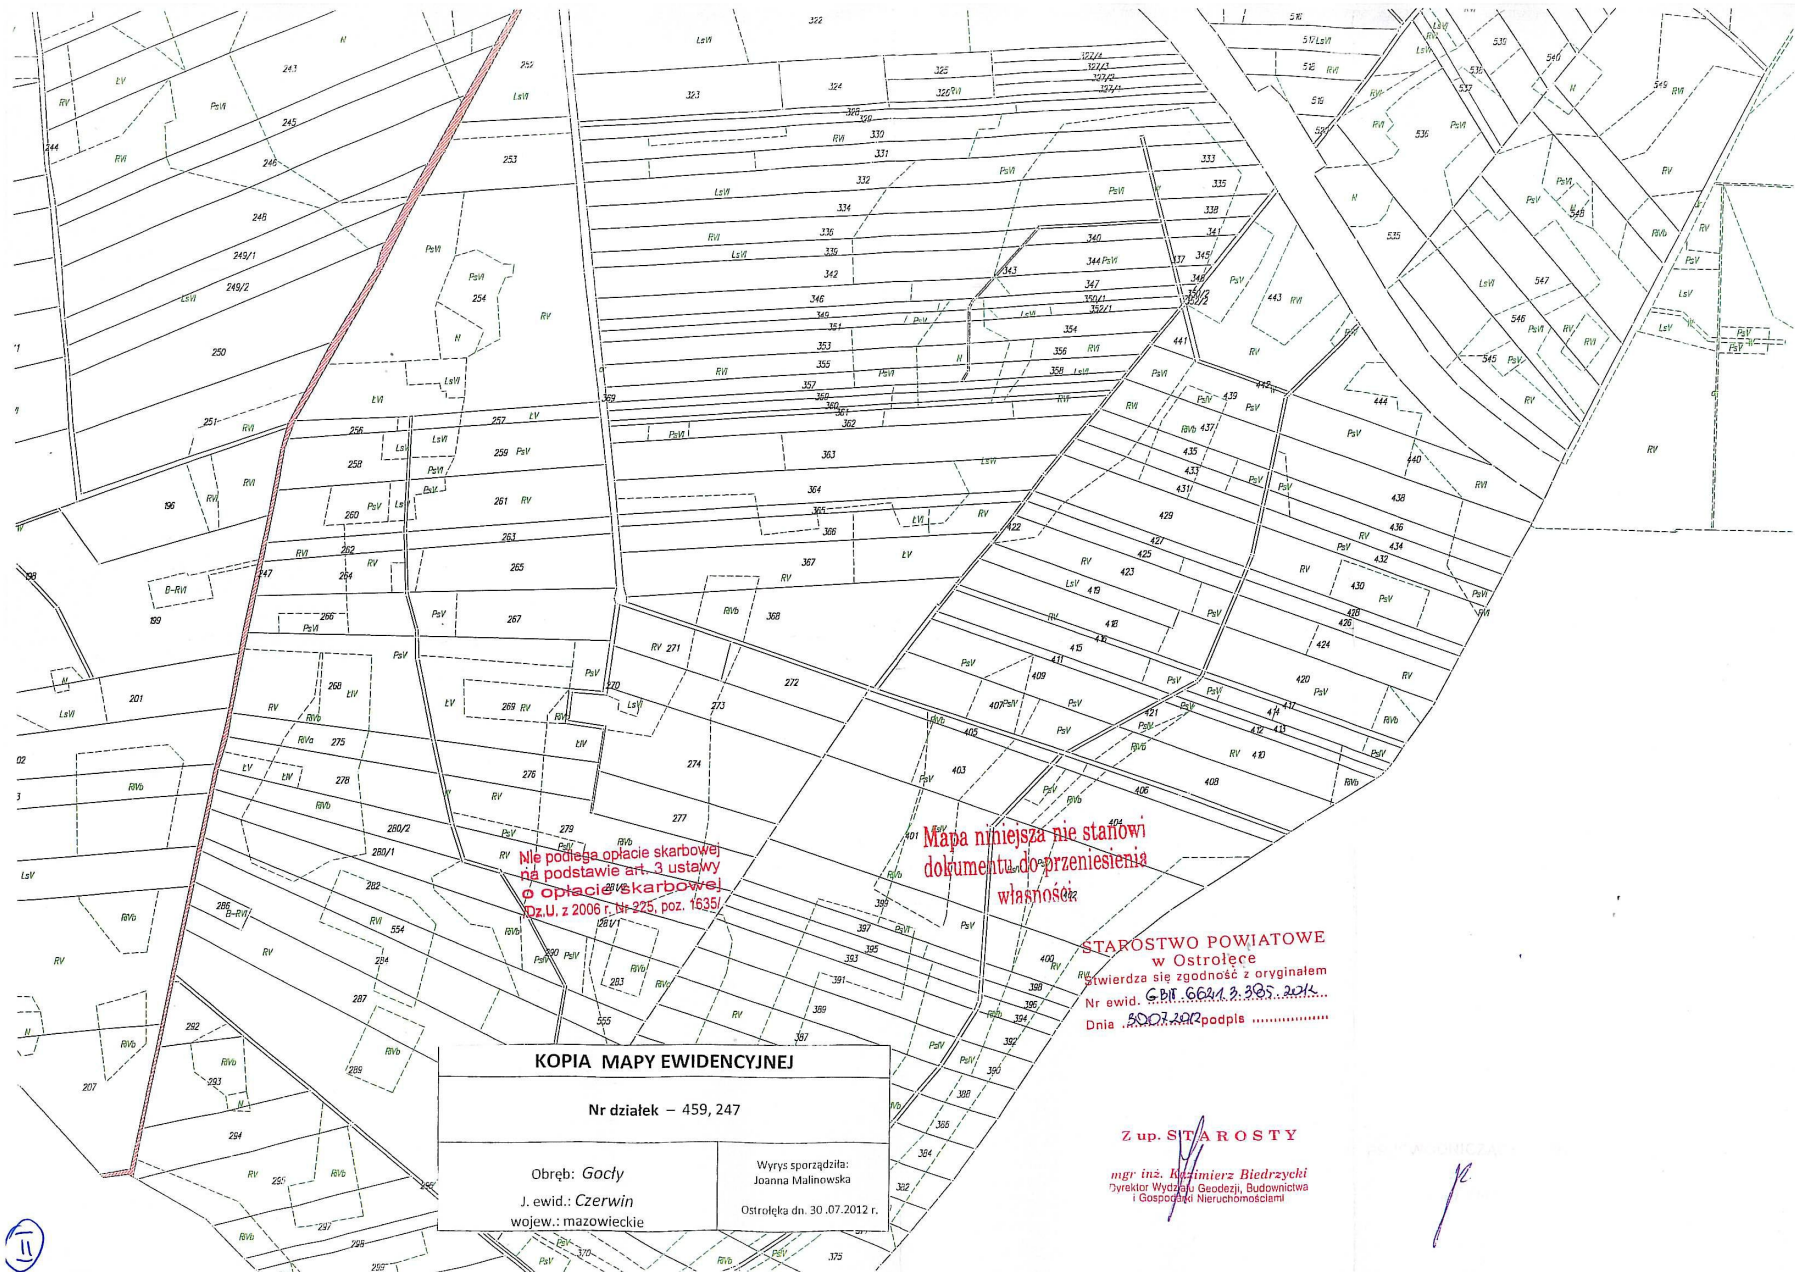

Nie podlega opłacie skarbowej
na podstawie art. 3 ustawy
o opłacie skarbowej
Dz.U. z 2006 r. Nr 225, poz. 1635

Mapa niniejsza nie stanowi
dokumentu do przeniesienia
własności

STAROSTWO POWIATOWE
w Ostrołęce
Stwierdza się zgodność z oryginałem
Nr ewid. 66213 295 204
Dnia 30.07.2012 r. podpisał

KOPIA MAPY EWIDENCYJNEJ	
Nr działek – 459, 247	
Obręb: Goćły J. ewid.: Czerwin wojew.: mazowieckie	Wyrys sporządziła: Joanna Malinowska Ostrołęka dn. 30.07.2012 r.

Z up. STAROSTY
mgr inż. Krzysztof Biedrzycki
Dyrektor Wydziału Geodezji, Budownictwa
i Gospodarki Nieruchomościami

STAROSTWO POWIATOWE
w Ostrołęce

ul. Gen. J. Sema
0-27-8015 Ostrołęka

Zatwierdził w
dniu 30.07.2012 r.

Rada Gminy Przewin

z dnia 30.07.2012 r.

Mapa niemiejsza
dokumentu do przeniesienia
własności

Nie podlega opłacie skarbowej
na podstawie art. 3 ustawy
o opłacie skarbowej
/Dz.U. z 2006 r. Nr 225, poz. 1635/.

STAROSTWO POWIATOWE
w Ostrołęce

Stwierdza się zgodność z oryginałem

Nr ewid. 664/1 z 385/2012

Dnia 30.07.2012 podpis


KOPIA MAPY EWIDENCYJNEJ
Skala 1:5000

Nr. działek - 381

Obręb : Malinowo Nowe
J. ew.: Czerwin
wojew.: mazowieckie

Wyrys sporządziła

Monika Popielarska
Ostrołęka dn. 30.07.2012 r.

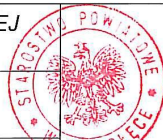

Z up. STAROSTY

mgr inż. Kazimierz Biedrzycki
Dyrektor Wydziału Geodezji, Budownictwa
i Gospodarki Nieruchomościami

Krzysztof Malinowski