


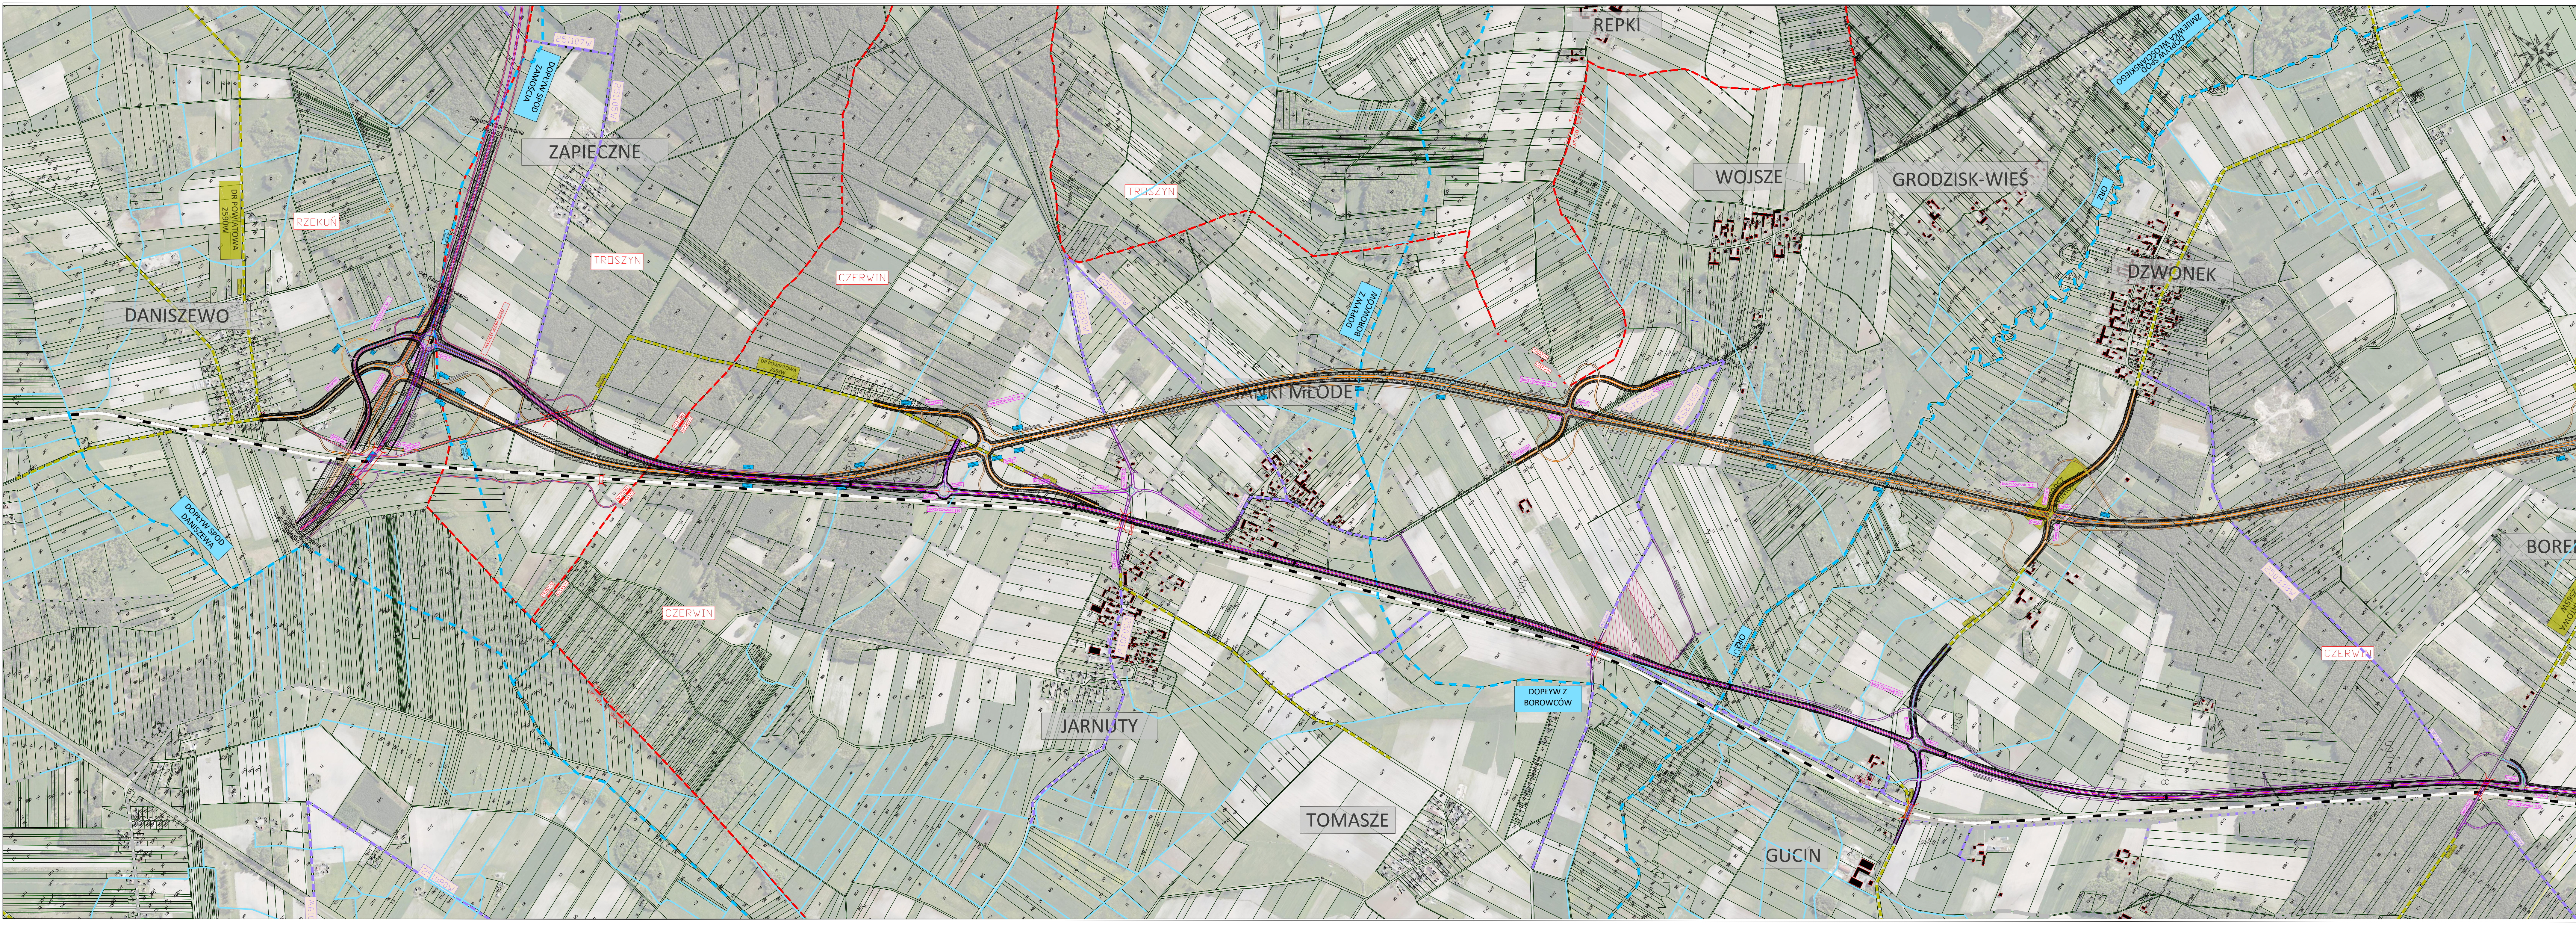

Legenda

- KRAWEŹ JEZDNI GŁÓWNEJ
- KRAWEŹ JEZDNI DODATKOWEJ/PODPORZĄDKOWANEJ
- KRAWEŹ POBOCZA
- PROJEKTOWANE SKARPY
- DROGI ISTNIEJĄCE DO LIKWIDACJI
- PROJEKTOWANY OBIEKT INŻYNIERSKI
- PRZEJAZD KOLEJOWY DO LIKWIDACJI
- KILOMETRAŻ
- ISTNIEJĄCA GRANICA NIERUCHOMOŚCI
- ISTNIEJĄCA DROGA WOJEWÓDZKA
- ISTNIEJĄCA DROGA POWIATOWA
- ISTNIEJĄCA DROGA GMINNA
- ISTNIEJĄCA DROGA GMINNA WEWNĘTRZNA
- ISTNIEJĄCY CIEK
- ISTNIEJĄCA LINIA KOLEJOWA
- PROJEKTOWANY WARIANT CPK
- GAZOCIĄG JAMAL-EUROPA
- SIEDLISKA ZWIERZĄT CHRONIONYCH
- SIEDLISKA PRZYRODNICZE NATURA 2000
- LAS Y WODOCHROŃNE
- NATURA 2000
- STANOWISKA ARCHEOLOGICZNE
- LINIE ELEKTROENERGETYCZNA
- TRASA PROJEKTOWANEJ LINII 400kV

Investor: Zarząd Województwa Mazowieckiego
ul. Jagiellońska 26, 03-719 Warszawa
w imieniu którego działa

Mazowiecki Zarząd Dróg Wojewódzkich
ul. Mazowiecka 14, 00-048 Warszawa

Osobność projektowa: **ARKAS-PROJEKT** **ARKAS-PROJEKT**
sp. z o.o.

al. Piłsudskiego 70A, 10-450 Olsztyn, tel: (+089) 532 45 00, fax: (+089) 532 45 10

Numer sprawy: 71/MZDW/02/2022/I, 585/MZDW/11/2022/I

Nazwa dokumentacji:
„Budowa obwodnicy Ostroliki w ciągu dróg wojewódzkich nr 544 i 627 wraz z budową w nowym przebiegu drogi wojewódzkiej nr 627 do rejonu węzła drogi ekspresowej S61 „Komorowo” i budowy drogi wojewódzkiej nr 677 na odcinku od rejonu węzła drogi ekspresowej S61 „Komorowo” do skrzyżowania z drogą krajową nr 80 w m. Grady”
w ramach zamówień:
„Opracowanie dokumentacji projektowej dla budowy obwodnicy Ostroliki w ciągu dróg wojewódzkich nr 544 i 627 wraz z budową w nowym przebiegu drogi wojewódzkiej nr 627 do rejonu węzła drogi ekspresowej S61 „Komorowo”;
„Opracowanie dokumentacji projektowej dla budowy drogi wojewódzkiej nr 677 na odcinku od rejonu węzła drogi ekspresowej S61 „Komorowo” do skrzyżowania z drogą krajową nr 80 w m. Grady”

Tytuł rysunku:
Plan sytuacyjny - 2 warianty GMINA CZERWIN

Branża: Drogowa	
Główny Projektant branży drogowej: mgr inż. Arkadiusz Obidziński	w specjalności drogowej: WAM/0014/POD/08
Sprawdzający branżę drogowej: mgr inż. Krystian Obidziński	w specjalności drogowej: WAM/0096/POD/09
Opracował: mgr inż. Agnieszka Radziejewska	w specjalności drogowej: WAM/0140/PBD/19
Opracował: Konrad Pikalski	
Opracował: Klaudia Siemiatkowska	
Nr arch.: 40/141-ARKAS/OL/2022	Stadium: KP
Data: 04.2023	Skala: 1:10 000
Nr rys.: 1,3	