DROGA WOJEWÓDZKA

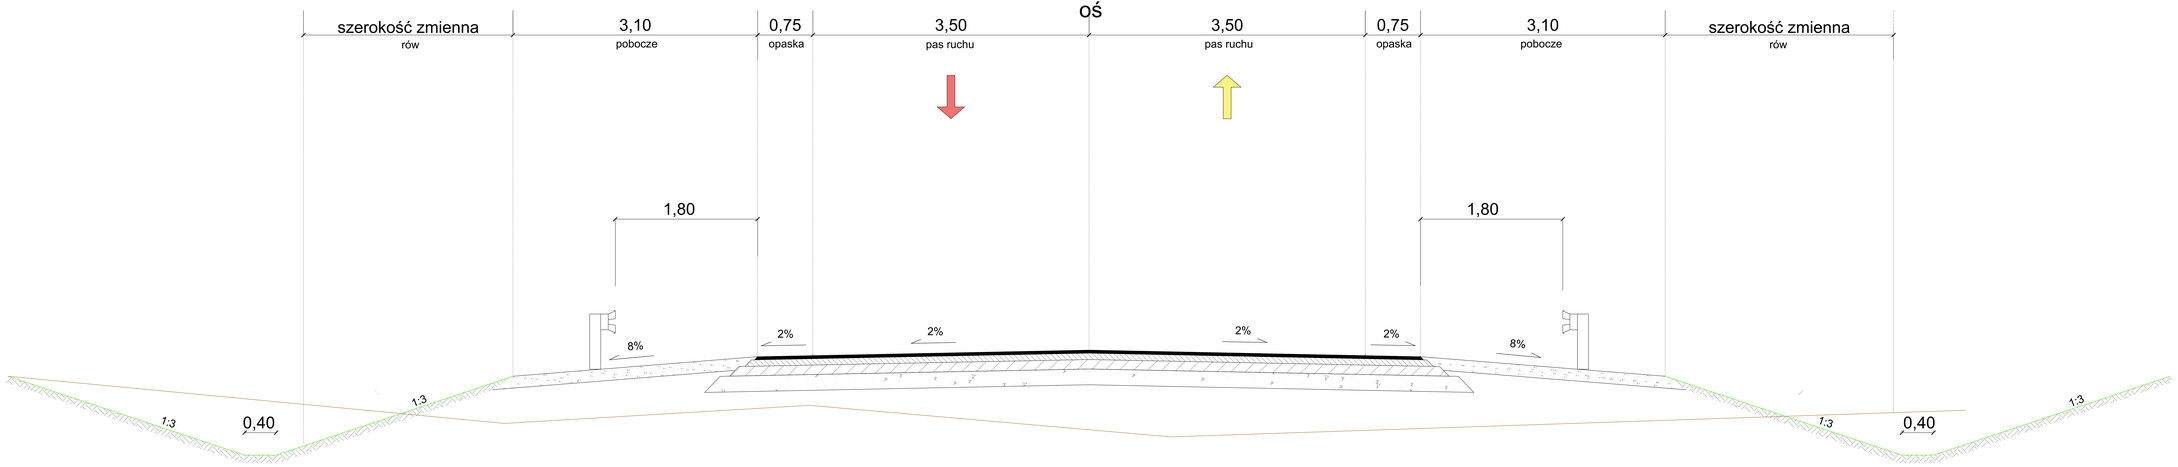

Zarząd Województwa Mazowieckiego
ul. Jagiellońska 26, 03-719 Warszawa

Mazowiecki Zarząd Dróg Wojewódzkich
ul. Maszynowa 14, 04-048 Warszawa

Jednostka projektowa

ARKAS-PROJEKT ARKAS-PROJEKT
Sp. z o.o.
ul. Pleszewska 104, 63-400 Ostrzeszów, tel. (+48) 62 737 41 00, fax: (+48) 62 737 41 01

Numer kartoty: 21/AM2DW/02/2022/1, 08/AM2DW/11/2022/2

Przedmiot dokumentacji:

Budowa kwadratu Zbójnik w ciągu drogi wojewódzkiej nr 634 DZ wraz z budową i remontem przebiegu drogi wojewódzkiej nr 627 do ronda w ciągu drogi wojewódzkiej 397 „Kolonia" budowa drogi wojewódzkiej nr 627 na odcinku od ronda wylot drogi wojewódzkiej 397 „Kolonia" do skrzyżowania z drogą krajową nr 62 w m. Ciążeń

w miejscach zamiennych:



Nazwa rysunku: Przekrój nachowy drogowy

Branża: Drogowa

Projekt. mgr inż. Arkadiusz Oblizajek	z upoważnienia dyrektora Mazowieckiego Zarządu Dróg Wojewódzkich	Podpis
Sprawdz. mgr inż. Krystian Obiziński	z upoważnienia dyrektora Mazowieckiego Zarządu Dróg Wojewódzkich	Podpis
Sprawdz. mgr inż. Agnieszka Raczkiewicz	z upoważnienia dyrektora Mazowieckiego Zarządu Dróg Wojewódzkich	Podpis
Kierownik Pracowni: Kamil Piłulski		Podpis
Dyrektor: Paweł Siemaszkowicz		Podpis

Skala:	Arkusz:	Data:	Rysunek:
w m/ odwzorowania	A3	01.2023	1:1000